


管理研究棟 1階

床材質凡例	
	木フローリング
	繊維カーペット
	ビニールシート
	陶器タイル




管理研究棟 2階

床材質凡例	
	木フローリング
	繊維カーペット
	ビニールシート
	陶器タイル


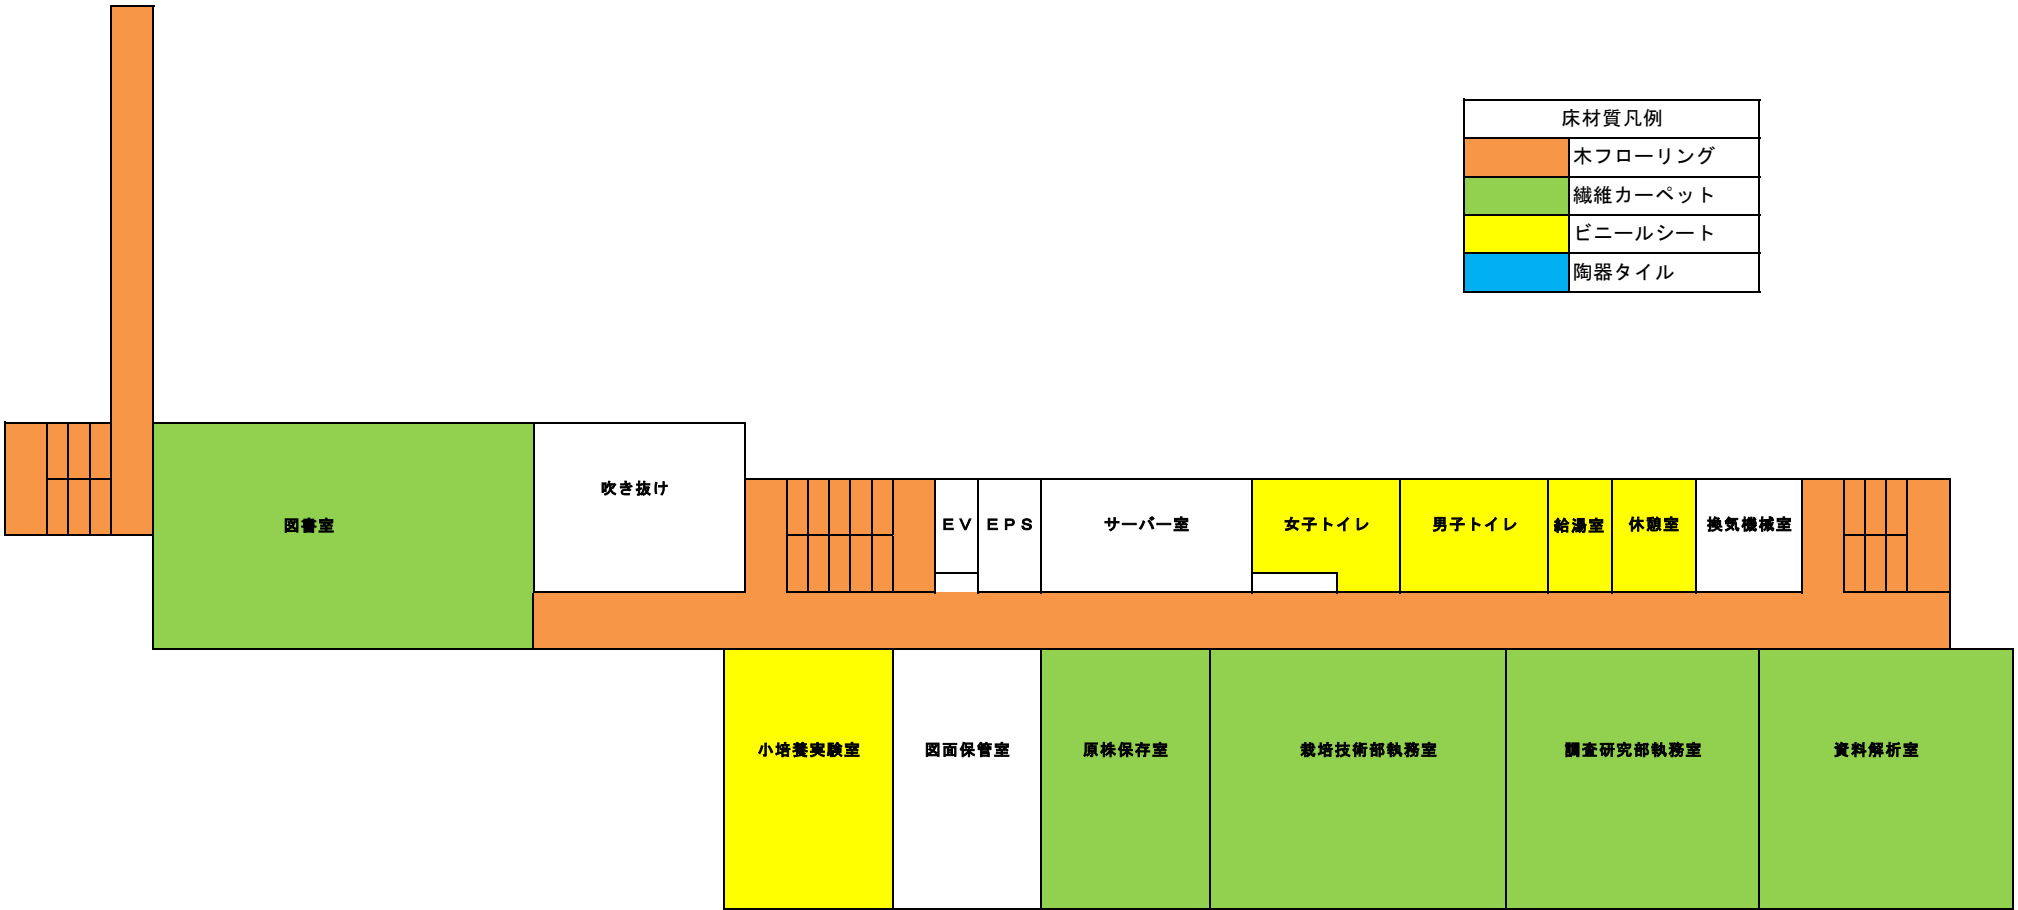


管理研究棟 3階

床材質凡例	
	木フローリング
	繊維カーペット
	ビニールシート
	陶器タイル

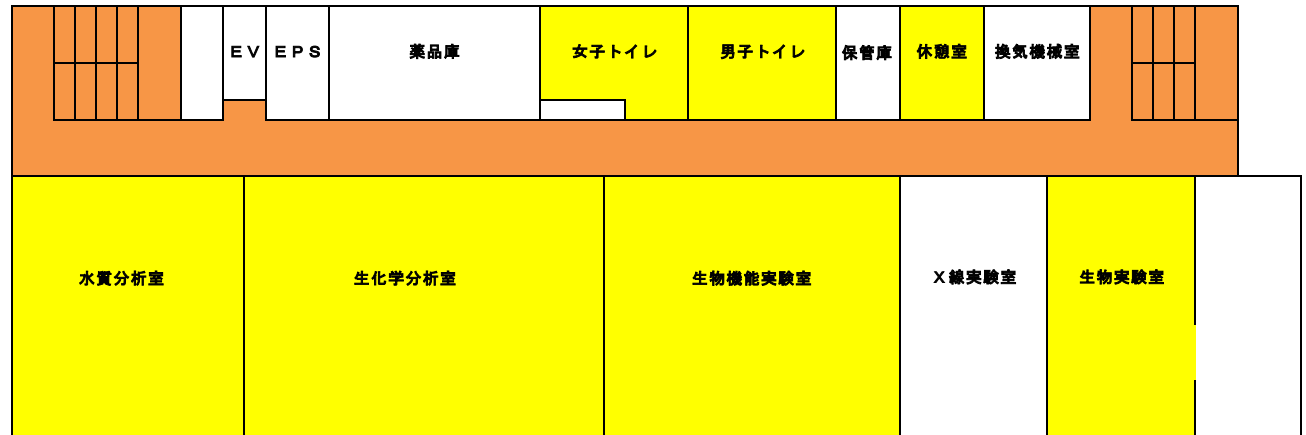


量産棟 1F

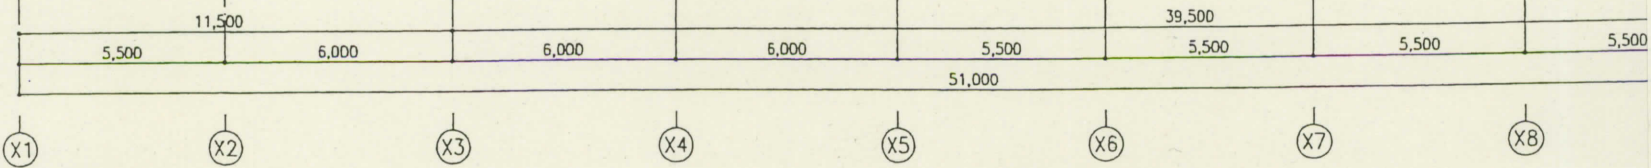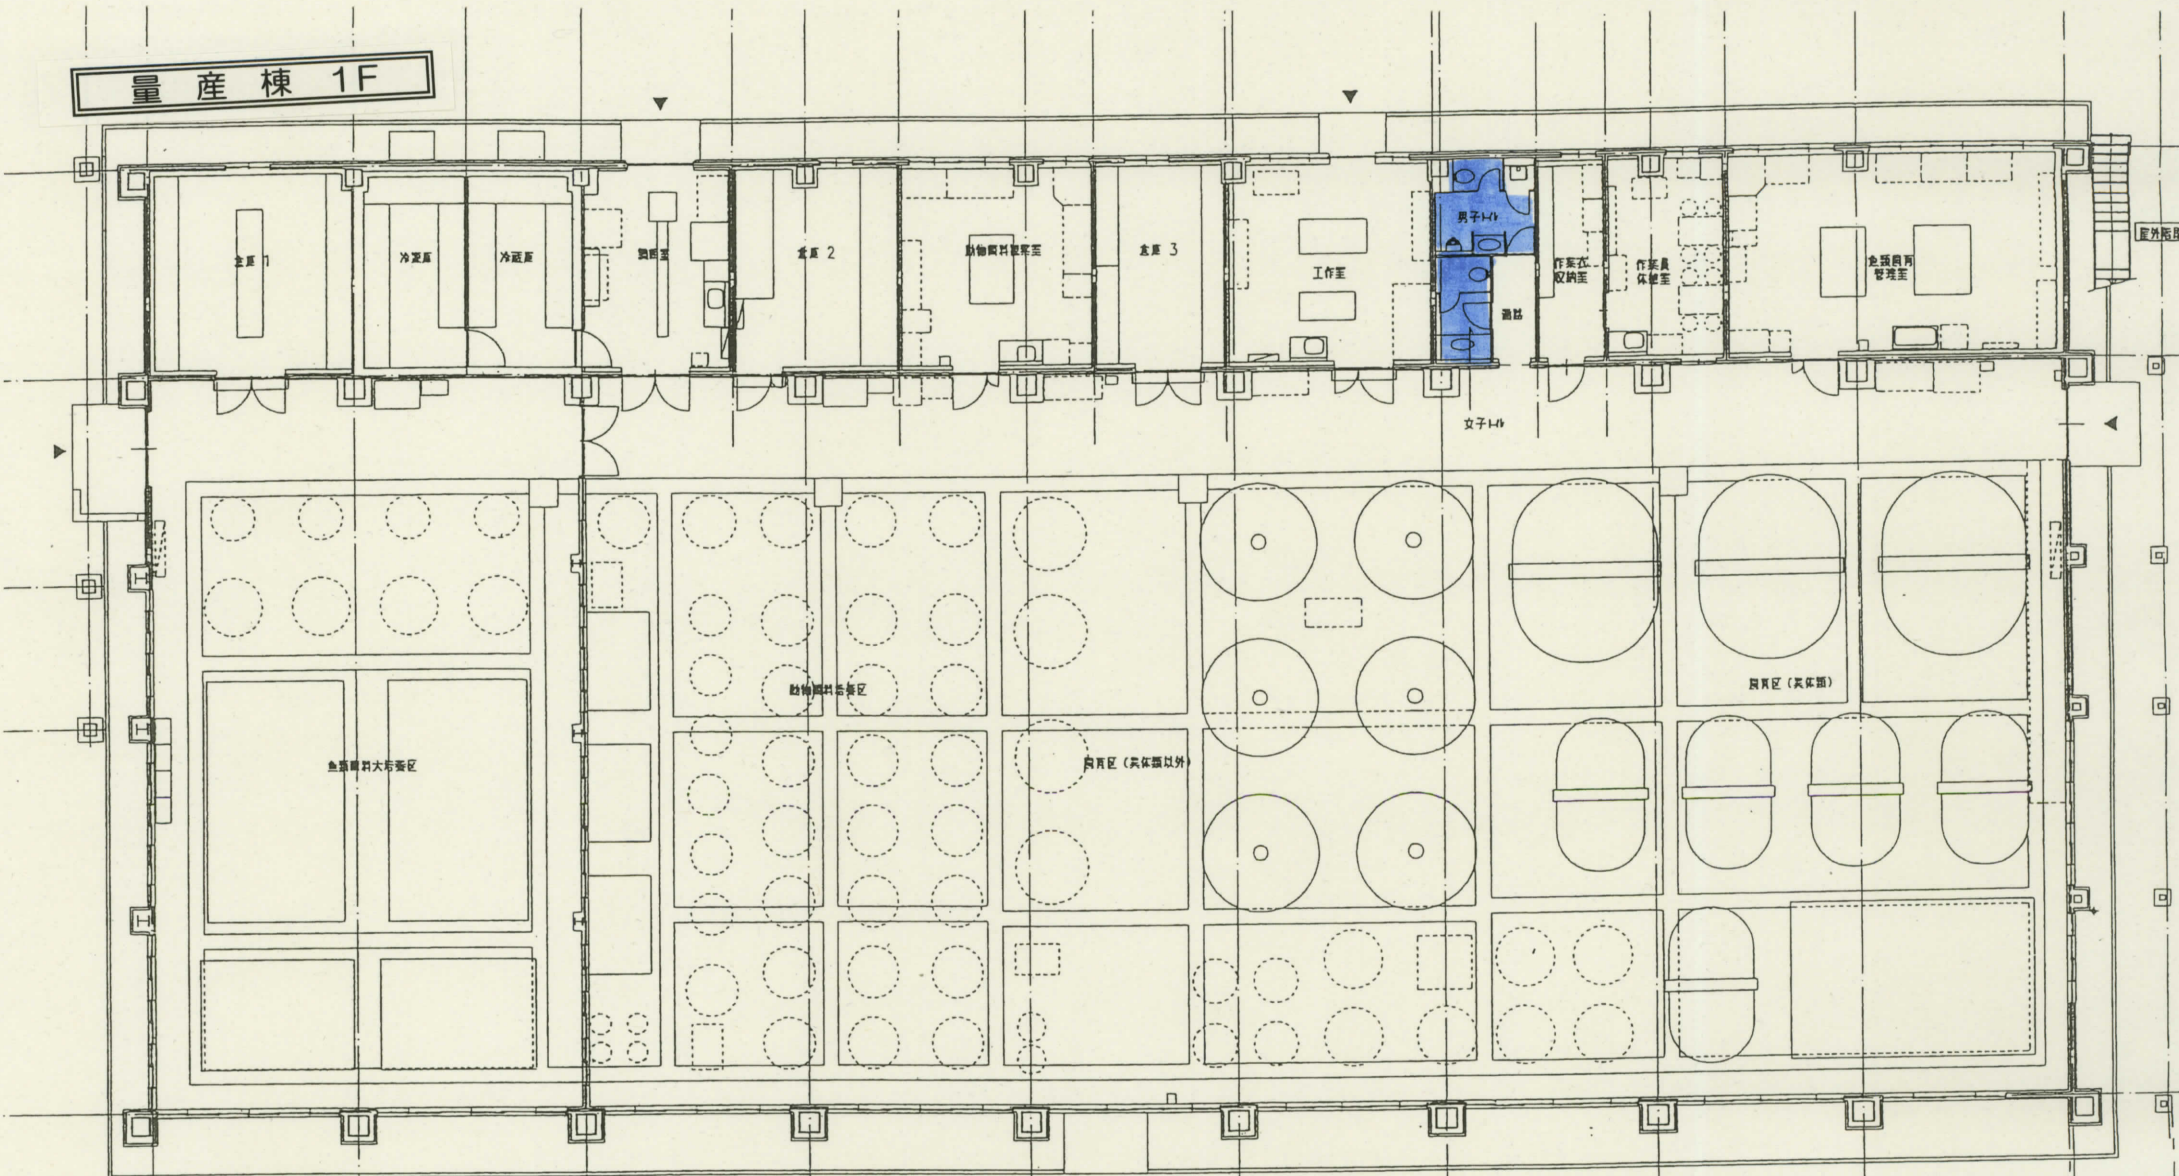


床材質凡例	
木フローリング	
タイルカーペット	
ビニールシート	
磁器タイル	

貝類・甲殻類棟 1F

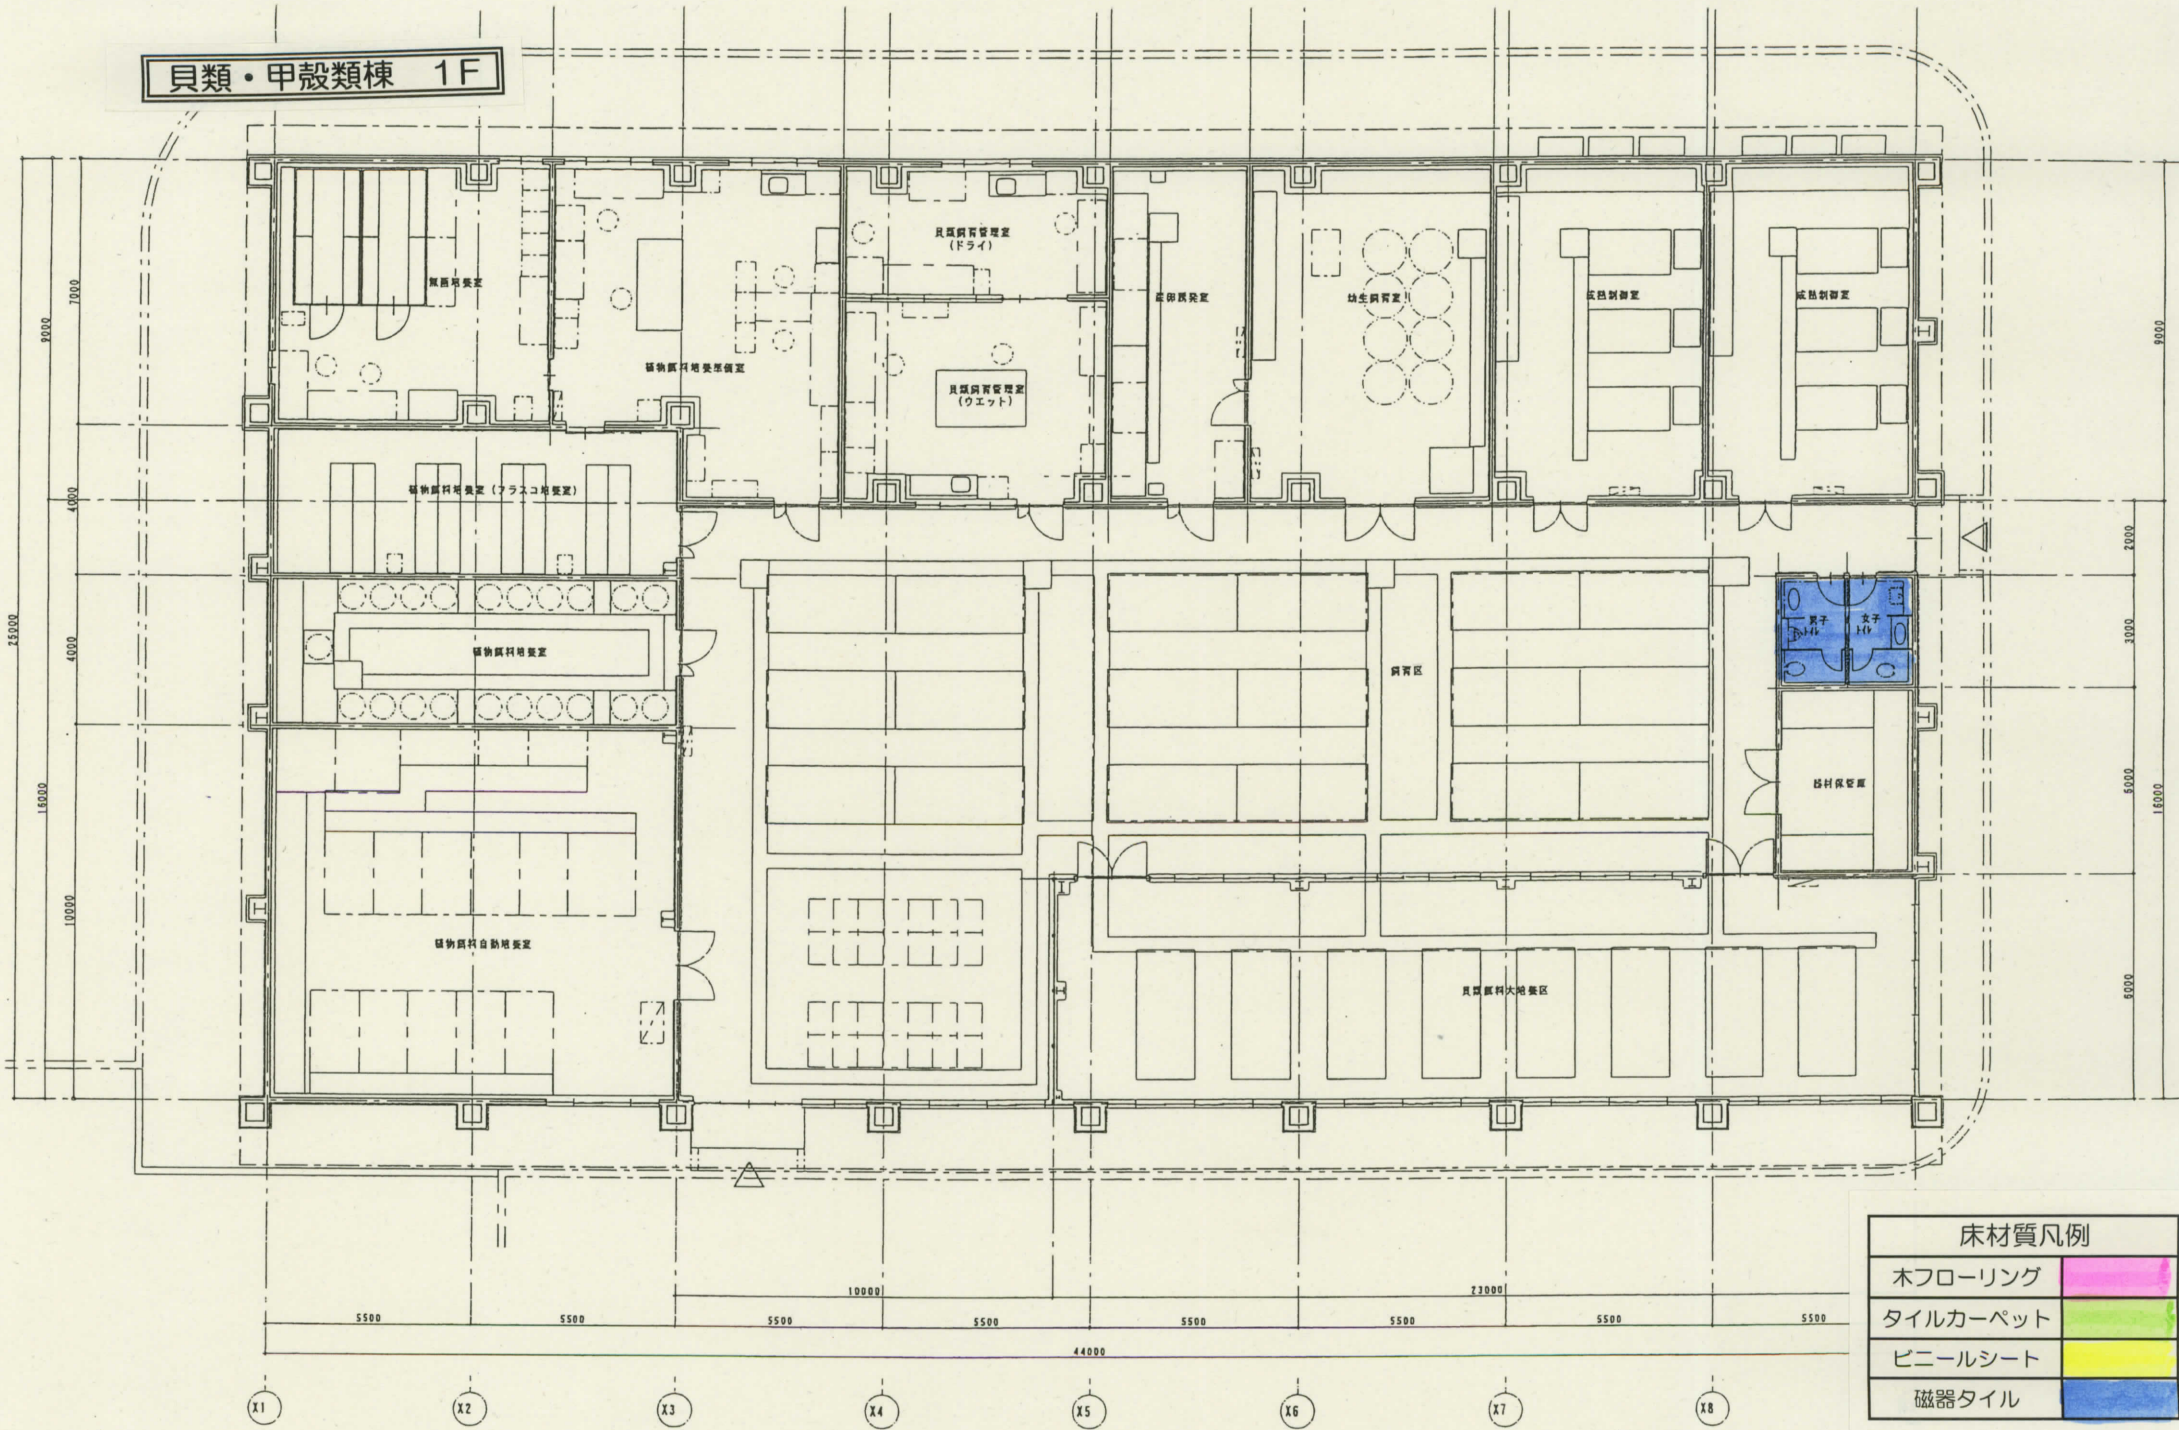

木フローリング	
タイルカーペット	
ビニールシート	
磁器タイル	

取水ろ過棟 1F

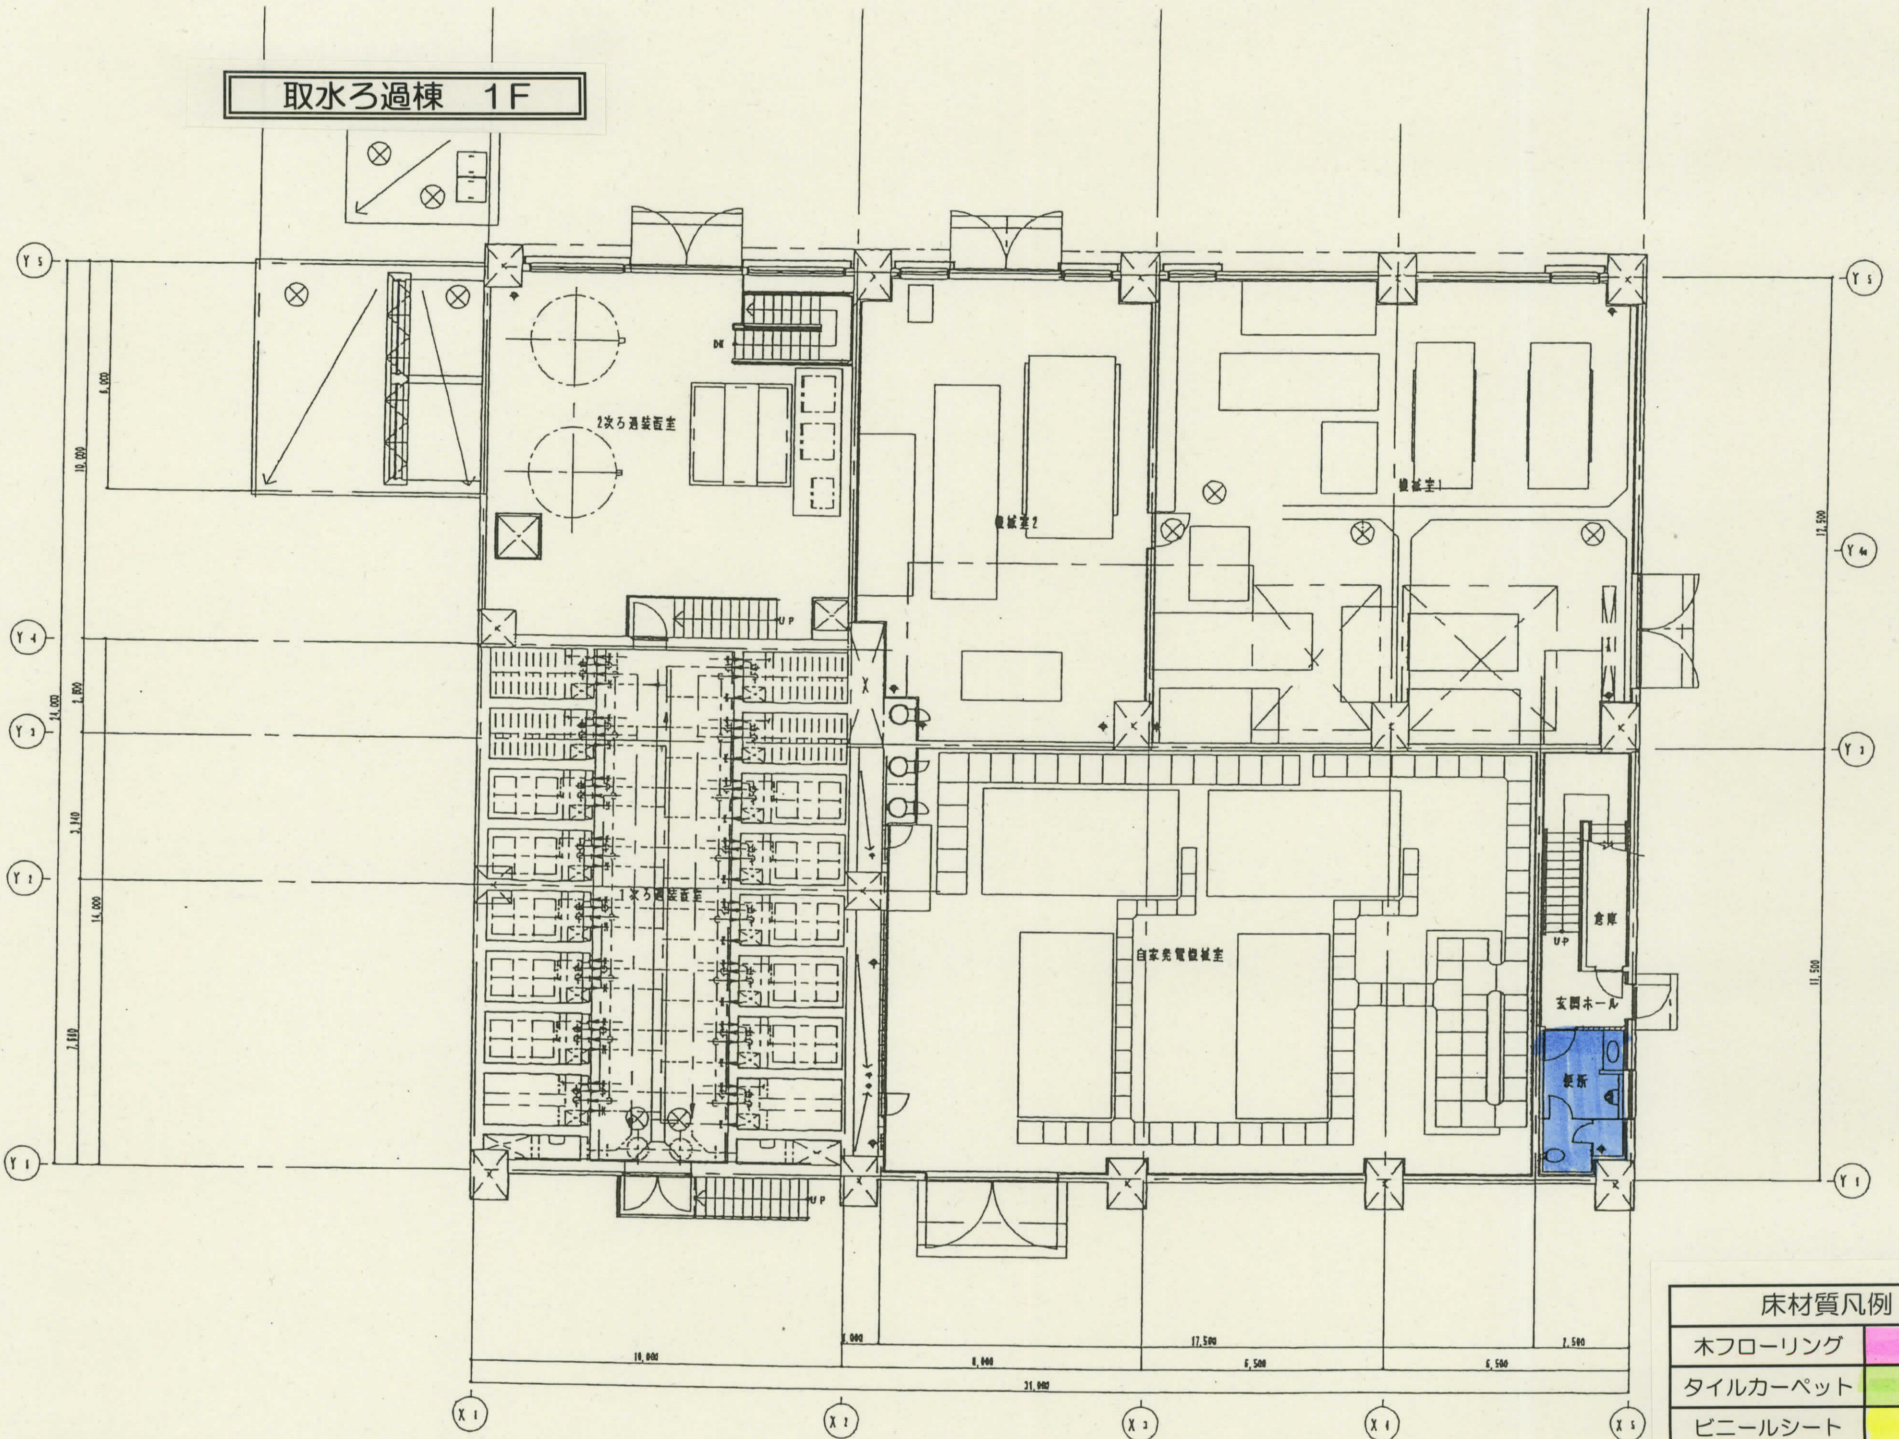

床材質凡例	
木フローリング	
タイルカーペット	
ビニールシート	
磁器タイル	