


巡回経路図(管理研究棟1階)

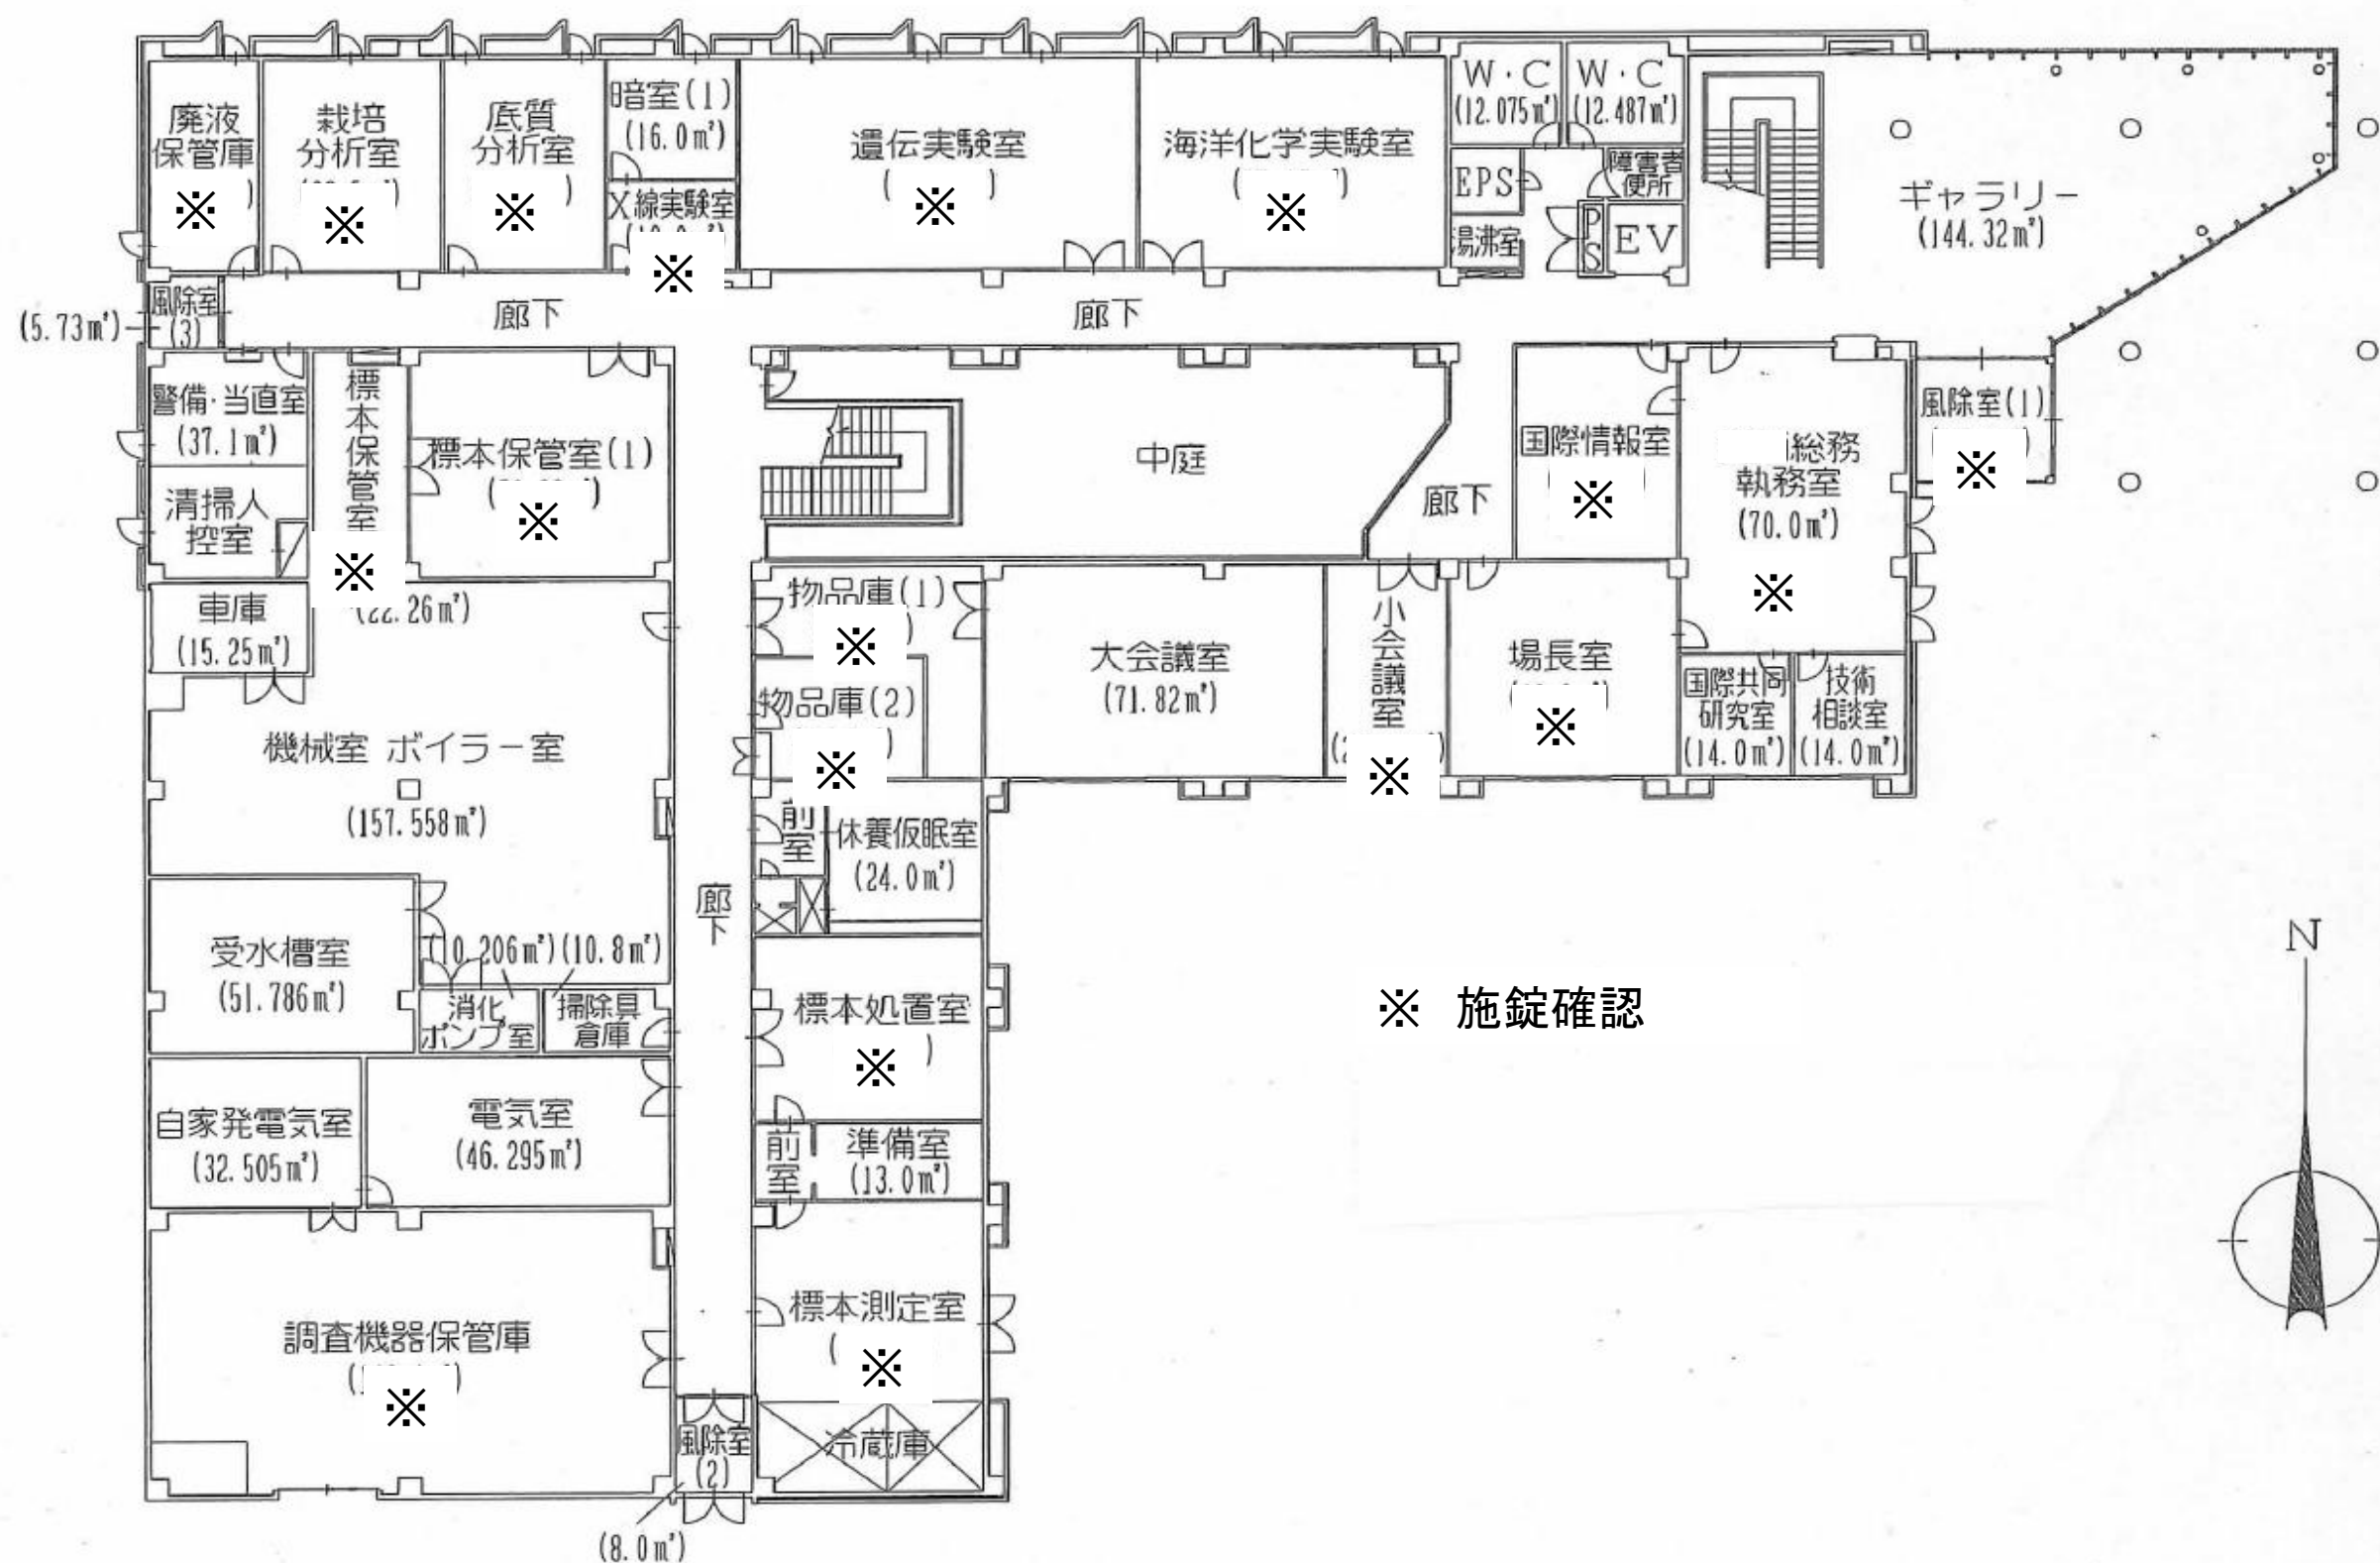

巡回経路図(管理研究棟2階)

