



【畜産試験場】 建物フロア図 <1~2F>

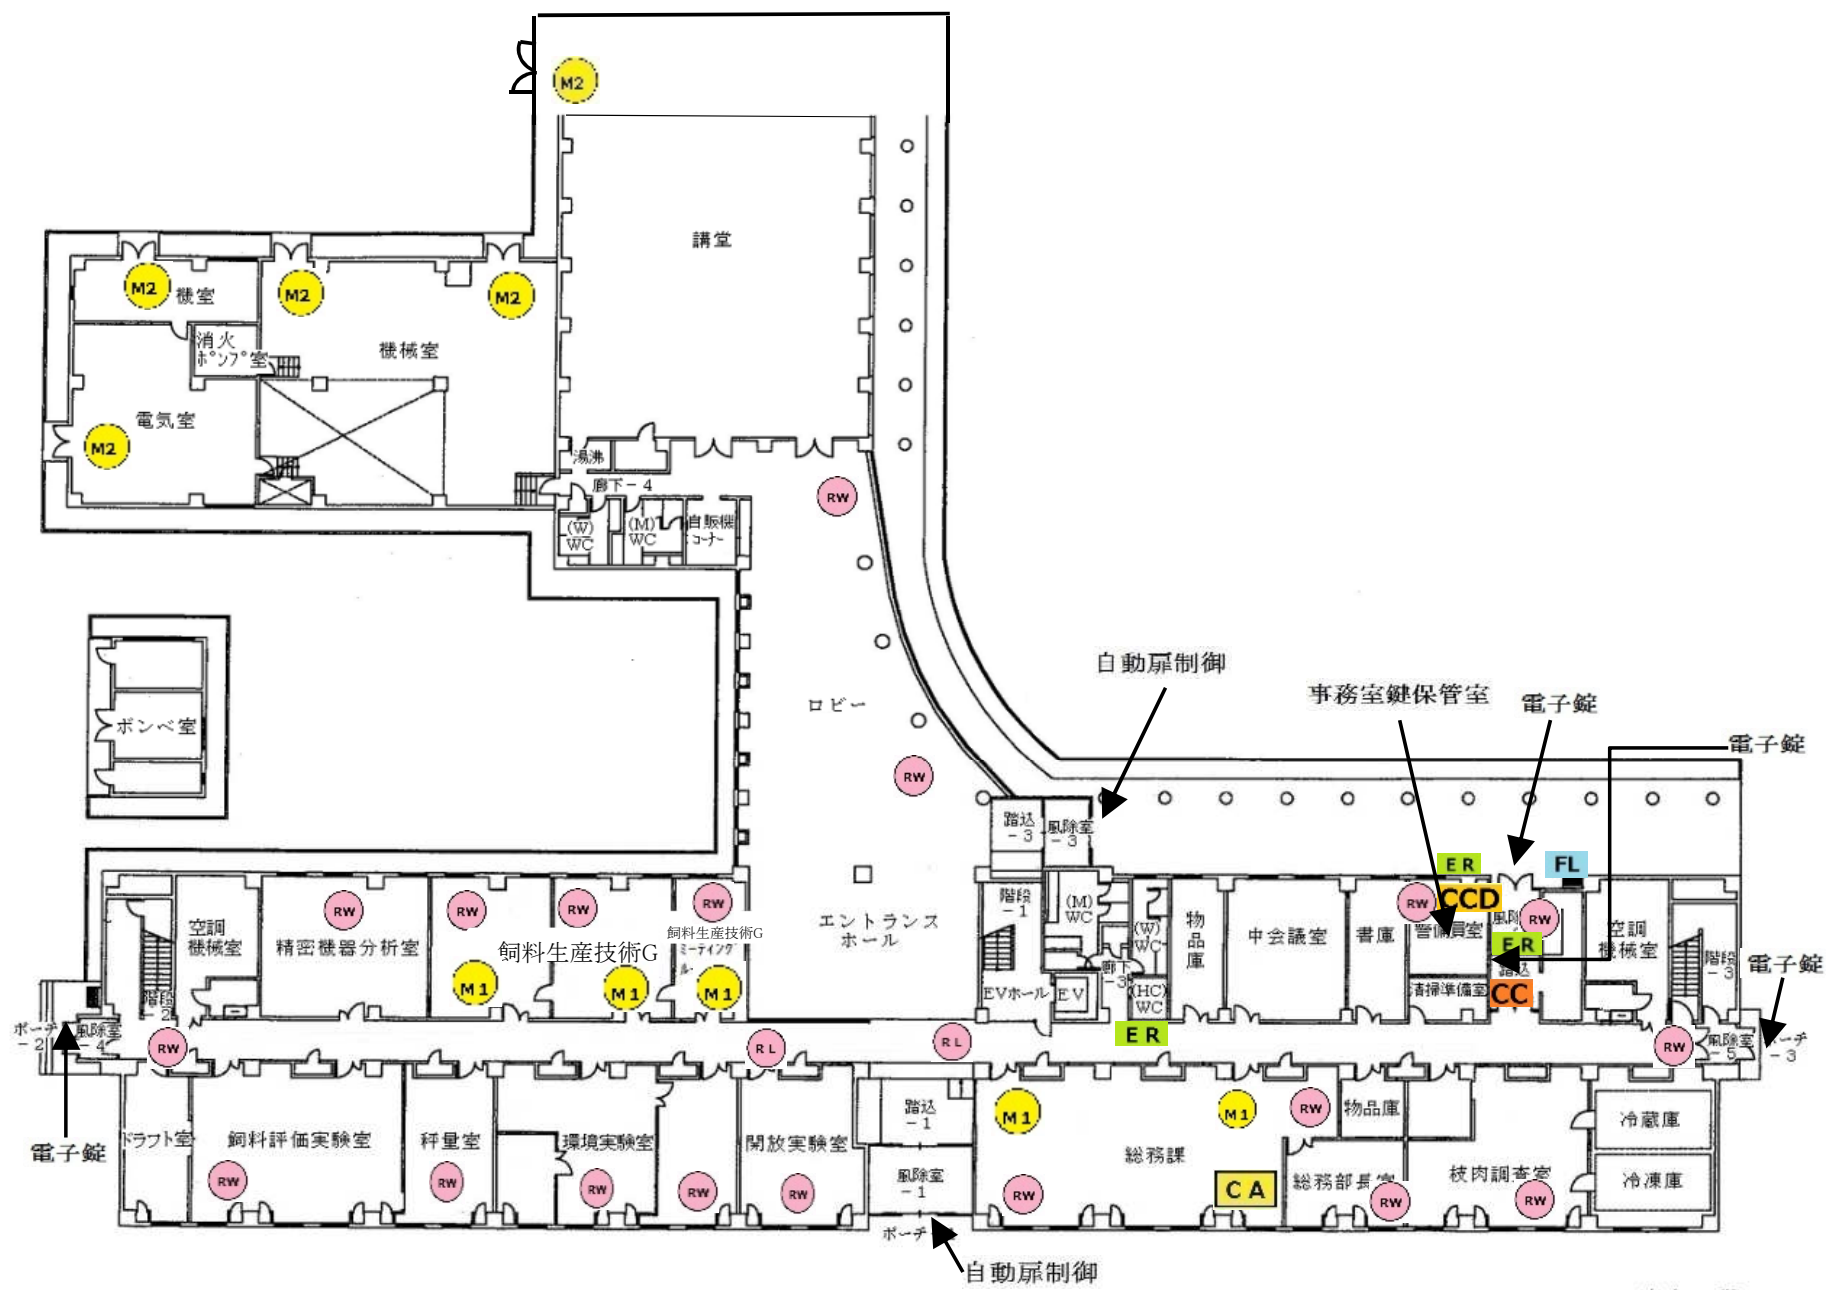


庁舎1階

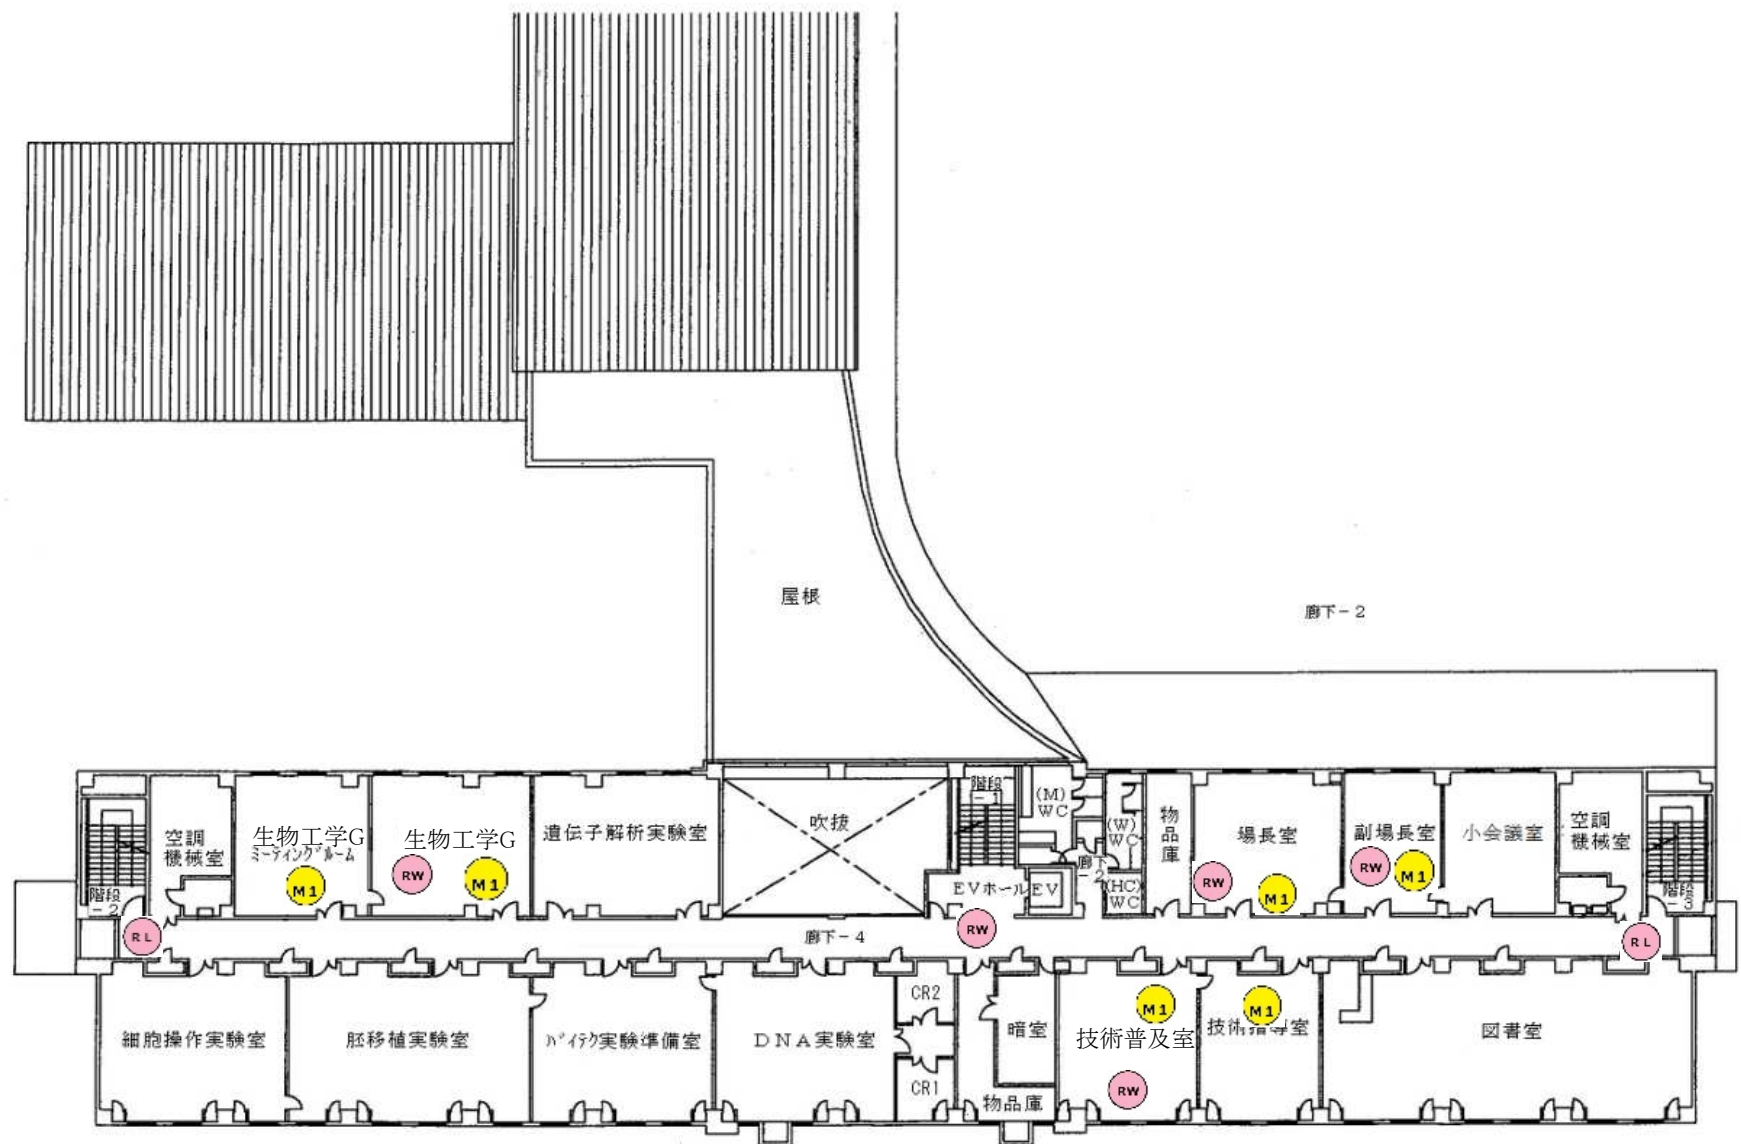


庁舎2階

【畜産試験場】 建物フロア図 <3~4F>

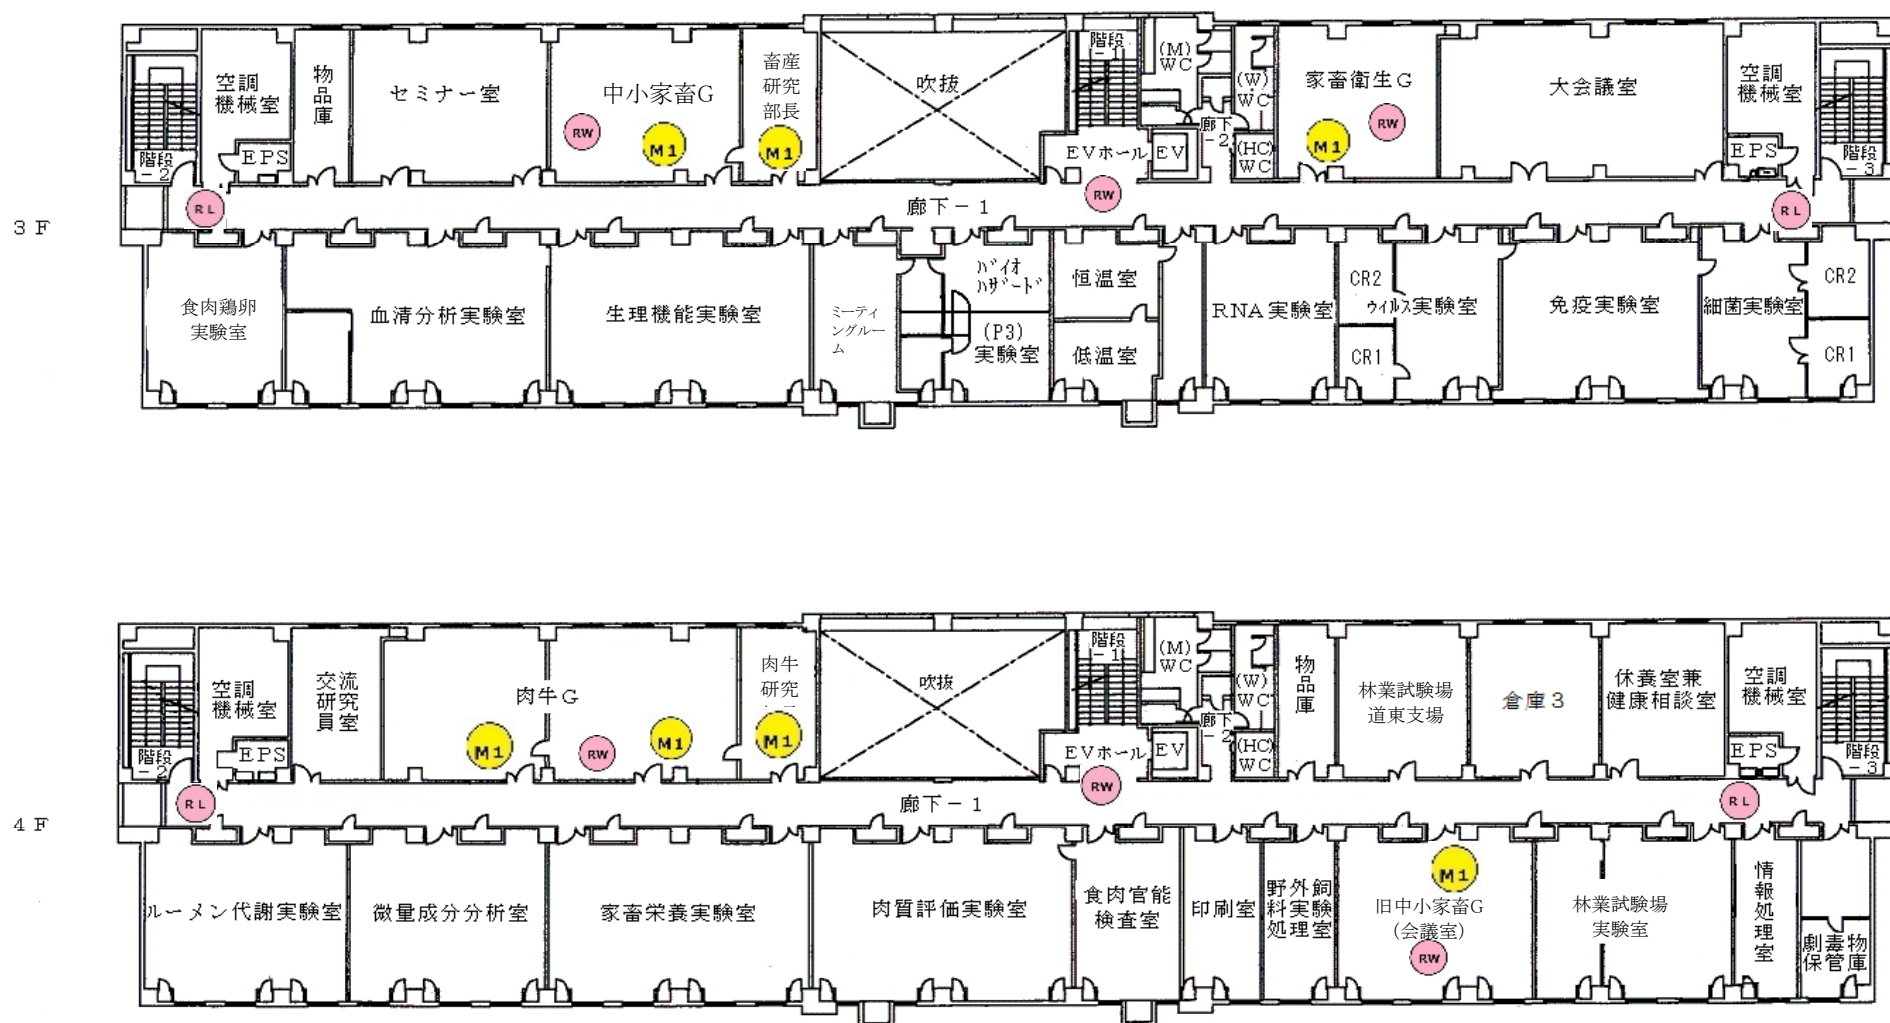

【畜産試験場】 建物フロア図 <塔屋>

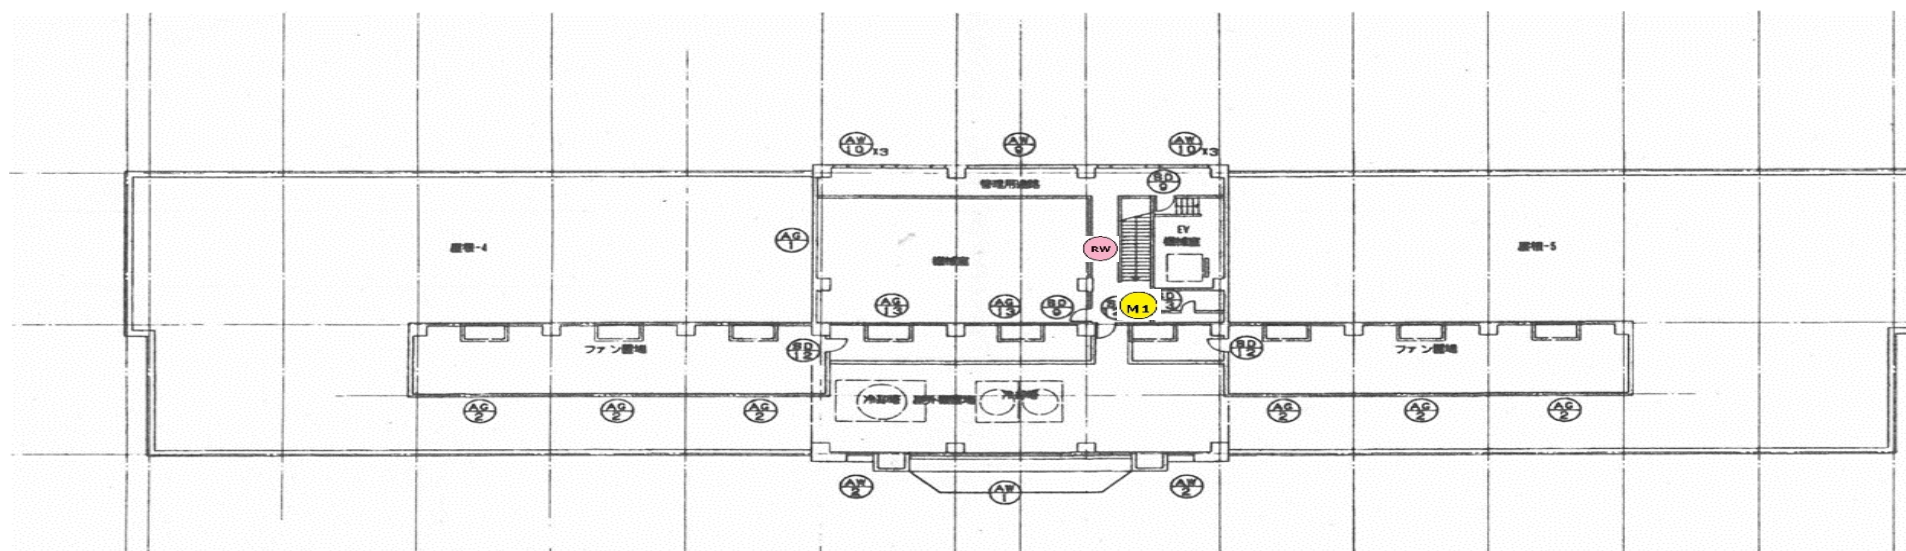

別紙（設置機器一覧表）

（図面に記号で表示しているもの）

記号	機器名称	内容	1階	2階	3階	4階	塔屋	数量
CC	警備操作カードリーダー（オペレーションコンソール含む）	①カードのカードを識別可能。鍵とは一体化していない。 ②オペレーションコンソール：9ブロック以上警戒操作可能	1					1
RW	赤外線センサー(ワイド)	広域タイプ	19	5	3	3	1	31
RL	赤外線センサー(ロング)	直線タイプ	2	2	2	2	0	8
CA	金庫センサー	金庫に使用	1					1
CCD	CCDカメラ	25万画素以上(カラー)	1					1
M1	マグネットスイッチ	ドアの開閉を感知するセンサー(1個設置)	5	6	3	4	1	19
M2	マグネットスイッチ	ドアの開閉を感知するセンサー(2個設置)	5					5
FL	フラッシュライト	外部に光で通報する(職員通用口外に設置)	1					1
ER	電子錠解錠機器(指静脈判別方式)	セキュリティー操作、電気錠の解錠を行う	3					3
	電気錠	東側玄関・西側玄関・通用口・事務室鍵保管室に設置	4					4
	自動扉制御	正面玄関・ロビー側玄関に設置	2					2

（図面に表示はないが最適な場所に設置するもの）

記号	機器名称	内容	1階	2階	3階	4階	塔屋	数量
	ハードディスクレコーダー	160GB以上						1